
04006020907040008



ΕΦΗΜΕΡΙΣ ΤΗΣ ΚΥΒΕΡΝΗΣΕΩΣ

ΤΗΣ ΕΛΛΗΝΙΚΗΣ ΔΗΜΟΚΡΑΤΙΑΣ

ΤΕΥΧΟΣ ΤΕΤΑΡΤΟ **Αρ. Φύλλου 602**

9 Ιουλίου 2004

ΠΕΡΙΕΧΟΜΕΝΑ

ΑΠΟΦΑΣΕΙΣ

ΑΠΟΦΑΣΕΙΣ

Αριθ. οικ. 4217 (1)

Καθορισμός - επανακαθορισμός των οριογραμμών αιγιαλού- παραλίας και παλαιού αιγιαλού στη θέση «ΣΤΟΜΙΟ (ΤΟΠ -ΑΛΤΙ) - ΛΙΝΤΟ» του Δήμου Ηρακλείου.

Ο ΓΕΝΙΚΟΣ ΓΡΑΜΜΑΤΕΑΣ ΠΕΡΙΦΕΡΕΙΑΣ ΚΡΗΤΗΣ

Έχοντας υπόψη:

1. Τις διατάξεις του Π.Δ. 551/1988 «Οργάνωση Νομαρχιών - Οργάνωση Οικονομικών Υπηρεσιών» (Φ.Ε.Κ. 259 τ.Α΄).

2. Τις διατάξεις του Ν. 3200/1955 «Περί διοικητικής αποκέντρωσης» όπως αυτές τροποποιήθηκαν και ισχύουν σήμερα με τα Ν.Δ. 532/1970, Β.Δ. 704/1970, Β.Δ. 705/1970, Β.Δ. 192/1972, Π.Δ. 71/1984, Π.Δ. 347/1986, Ν. 2026/1992 και Π.Δ. 97/1993.

3. Τις διατάξεις του Ν. 2218/1994 «περί ίδρυσης Νομαρχιακής Αυτοδιοίκησης κ.λ.π.»(Φ.Ε.Κ.90 τ.Α΄).

4. Τις διατάξεις του άρθρου 14 του Ν. 2399/1996 «Υλοποίηση της εισοδηματικής πολιτικής έτους 1996 για μισθούς και συντάξεις και άλλες διατάξεις» (Φ.Ε.Κ. 90 τ.Α΄), με το οποίο καταργήθηκαν οι θέσεις των Περιφερειακών Διευθυντών και οι αρμοδιότητες τους περιήλθαν στο Γενικό Γραμματέα Περιφέρειας.

5. Τις διατάξεις των παρ. 2 και 6 του άρθρου 1 του Ν. 2503/1997 «Διοίκηση, Οργάνωση, Στελέχωση της Περιφέρειας, ρύθμιση θεμάτων για την Τοπική Αυτοδιοίκηση και άλλες διατάξεις» (ΦΕΚ107 τ.Α΄), σύμφωνα με τις οποίες οι Περιφερειακές Υπηρεσίες του Υπουργείου Οικονομικών που συγκροτούσαν την Περιφερειακή Διοίκηση του Νομού ή Νομαρχίας δεν υπήχθησαν στην ενιαία οργανική μονάδα της Περιφέρειας, ούτε καταργήθηκαν, αλλά αποτελούν από 1.9.1997 Υπηρεσίες του Υπουργείου Οικονομικών.

6. Το υπ' αριθμ. 28979/31.7.1997 έγγραφο της Δ/νσης Διοίκησης του Υπουργείου Εσωτερικών, Δημ. Διοίκησης και Αποκέντρωσης, σύμφωνα με το οποίο οι αρμοδιότητες του Γενικού Γραμματέα της Περιφέρειας σε θέματα Υπηρεσιών του Υπουργείου Οικονομικών, μεταφέρονται από 1.9.1997 στον Υπουργό Οικονομικών.

7. Την υπ' αριθμ. 1065956/863/Α0006/15.7.2003 (Φ.Ε.Κ.985/τ.Β΄/16.7.2003) κοινή απόφαση των Πρωθυπουργού και Υπουργού Οικονομίας και Οικονομικών, περί καθορισμού αρμοδιοτήτων των Υφυπουργών Οικονομίας και Οικονομικών.

8. Τις διατάξεις του άρθρου 46 «Διάφορες ρυθμίσεις αρμοδιότητας Υπουργείου Οικονομίας και Οικονομικών» του Ν. 3220 (Φ.Ε.Κ. 15/28.1.2004 τ.Α΄).

9. Τις διατάξεις του άρθρου 100 του Π.Δ. 284/1988 «Οργανισμός του Υπουργείου Οικονομικών» (Φ.Ε.Κ. 128 τ.Α΄).

10. Τις διατάξεις των άρθρων 1 μέχρι και 7 του Α.Ν. 2344/1940 «περί αιγιαλού και παραλίας, όπως τροποποιήθηκαν και συμπληρώθηκαν με τις διατάξεις: α) του άρθρου 13 του Ν. 1078/1980 και β) του άρθρου 23 του Ν. 1337/1983.

11. Τις διατάξεις του Ν.Δ. 439/1970 «περί συμπληρώσεως των διατάξεων περί αιγιαλού».

12. Τις διατάξεις της παρ. 2 του άρθρου 34 του Νόμου 2971/2001 (Φ.Ε.Κ. 285 τ.Α΄ 19.12.2001) «περί αιγιαλού και παραλίας», σύμφωνα με τις οποίες οι εκκρεμείς υποθέσεις που αφορούν τον καθορισμό αιγιαλού και παραλίας εξακολουθούν να διέπονται από τις ισχύουσες μέχρι την ένταξη ισχύος του νόμου αυτού διατάξεις.

13. Την από 5 Φεβρουαρίου 1997 έκθεση της Επιτροπής καθορισμού των ορίων του αιγιαλού και παραλίας και θέσεων αμμοληψίας που καθόρισε- επανακαθόρισε τα όρια του αιγιαλού - παραλίας και του παλαιού αιγιαλού στη θέση «ΣΤΟΜΙΟ (ΤΟΠ-ΑΛΤΙ) - ΛΙΝΤΟ» Δήμου Ηρακλείου Νομού Ηρακλείου και το από Νοέμβριο 1993 τοπογραφικό διάγραμμα του Τοπογράφου Μηχανικού Αλιφιεράκη Κων/νου σε μία πινακίδα και σε κλίμακα 1:500 που ελέγχθηκε από τον Τοπογράφο Μηχανικό της Τ.Υ.Δ.Κ. Ν. Ηρακλείου Τσαγκαράκη Νικόλαο την 12.3.1996 και θεωρήθη-

κε την 12.3.1996 από τον Προϊστάμενο της παραπάνω Υπηρεσίας Μιχελινάκη Κων/νο και συνοδεύει την έκθεση της προαναφερόμενης Επιτροπής.

14. Τη σύμφωνη γνώμη του Γενικού Επιτελείου Ναυτικού, που διατυπώθηκε στο με αριθμ. 544.5/605/00/Σ1192/ 18.9.2000 έγγραφο του

15. Τη με αριθμ. 1109662/10795/Β00 10/14.12.2000 απόφαση του Γν. Δ/ντή Δημ. Περιουσίας και Εθν. Κληρ/των του Υπουργείου Οικονομίας και Οικονομικών Σπ. Ι. Στάθη(Φ.Ε.Κ 953Δ/29.12.2000).

16. Τη με αριθμ. 2500/2003 απόφαση του Συμβουλίου Επικρατείας η οποία ακυρώνει τη με αρ. 1109662/10795/ Β0010/ 14.12.2000 απόφαση του Γεν. Δ/ντή Δημ. Περιουσίας και Εθν. Κληρ/των του Υπουργείου Οικονομίας και Οικονομικών, αποφασίζουμε:

Επικυρώνουμε την από 5 Φεβρουαρίου 1997 έκθεση τις Επιτροπής καθορισμού των ορίων του αιγιαλού και παραλίας και θέσεων αμμοληψίας στη θέση «ΣΤΟΜΙΟ (ΤΟΠ-ΑΛΤΙ)-ΛΙΝΤΟ» Δήμου Ηρακλείου, Νομού Ηρακλείου καθώς και το από Νοέμβριο 1993 τοπογραφικό και υψομετρικό διάγραμμα σε μία πινακίδα και σε κλίμακα 1:500 τον Τοπογράφου Μηχανικού Αλιφιεράκη Κων/νου που ελέγχθηκε από το Τοπογράφο Μηχανικό τις Τ. Υ. Δ Κ. Ν. Ηρακλείου Τσαγκαράκη Νικόλαο την 12.3.1996 και θεωρήθηκε την 12.3.1996 από τον Προϊστάμενο της παραπάνω Υπηρεσίας Μιχελινάκη Κων/νο, επί του οποίου η πιο πάνω επιτροπή.

α) Καθορίζει:

με κόκκινη συνεχή πολυγωνική γραμμή τα όρια του αιγιαλού με στοιχεία 1-1 Α.

με κίτρινη συνεχή πολυγωνική γραμμή τα όρια της παραλίας με στοιχεία 1΄-1Α΄-... 8΄ και με μπλε συνεχή πολυγωνική γραμμή τα όρια του παλαιού αιγιαλού με στοιχεία 1Α-... 8.

β)Επανακαθορίζει με κόκκινη συνεχή πολυγωνική γραμμή τα όρια του αιγιαλού με στοιχεία 1Α-8.

Ακυρώνουμε με την παρούσα α)εξ ολοκλήρου την υπ' αριθμ. Ο.Ε. 2157/Φ61/1.2.1974 απόφαση Νομάρχη Ηρακλείου που έχει δημοσιευθεί στο ΦΕΚ 44/26.2.1974 τ.Δ΄ και β) την υπ' αριθμ. 16438/26.5.1971 απόφαση Νομάρχη Ηρακλείου, που έχει δημοσιευθεί στο ΦΕΚ141/1971 τ.Δ΄, καθόσον τμήμα περιλαμβάνεται στην παρούσα απόφαση και μόνο αυτό.

Η παρούσα απόφαση μαζί με την έκθεση και το διάγραμμα, που προαναφέραμε να δημοσιευθούν στην Εφημερίδα της Κυβερνήσεως.

Ηράκλειο, 3 Ιουνίου 2004

Ο Γενικός Γραμματέας Περιφέρειας
ΣΕΡΑΦΕΙΜ ΤΣΟΚΑΣ

ΕΚΘΕΣΗ

Επιτροπής Καθορισμού των ορίων αιγιαλού και παραλίας Νομού Ηρακλείου.

Στο Ηράκλειο σήμερα 5 Φεβρουαρίου 1997 οι παρακάτω:

1. Ζαχαράκη Ελένη Προϊσταμένη της Κτηματικές Υπηρεσίας Ηρακλείου, ως πρόεδρος,

2. Τσαγκαράκης Νικόλαος, Τοπογράφος Μηχανικός στην Τ.Υ.Δ.Κ. Ν. Ηρακλείου, αναπληρωτής, κωλυομένου του τακτικού μέλους Κων/νου Μιχελινάκη λόγω κανονικής άδειας.

3. Φρονιμάκης Εμμανουήλ, πλωτάρχης Λ.Σ., αναπληρωτής Λιμενάρχης Κεντρικού Λιμεναρχείου Ηρακλείου, κωλυωμένου του Λιμενάρχη αν και κλήθηκε νόμιμα,

αποτελέσαμε την επιτροπή Καθορισμού των ορίων αιγιαλού και παραλίας που προβλέπει το άρθρο 100 του Π.Δ. 284/1988 και που συγκροτήθηκε με την υπ' αριθ. 486/ 9.2.1996 απόφαση του Περ/κού Δ/ντού Ηρακλείου και αφού λάβαμε υπ' όψη:

1. Την από 10.11.1993 αίτηση των α) Παντερή Σταύρου του Γεωργίου και β) Παπαδογιωργάκη Αντωνίου του Ελευθερίου με την οποία ζητείται ο επανακαθορισμός της οριογραμμής αιγιαλού στην περιοχή «Λίντο» Δήμου Ηρακλείου.

2. Το από Φεβρουάριο 1993 Τοπογραφικό διάγραμμα σε μία πινακίδα με κλίμακα 1:500 του Τοπογράφου Μηχανικού Αλιφιεράκη Κων/νο, όπου αποτυπώνεται η υπό επανακαθορισμό περιοχή «Στόμιο (ΤΟΠ-ΑΛΤΙ) -ΛΙΝΤΟ» Δήμου Ηρακλείου που ελέγχθηκε από τον Τοπογράφο Μηχανικό της Τ.Υ.Δ.Κ. Ν. Ηρακλείου Τσαγκαράκη Νικόλαο την 12.3.1996 και θεωρήθηκε από τον Προϊστάμενο της Τ.Υ.Δ.Κ. Ν. Ηρακλείου Μιχελινάκη Κων/νο την 12.3.1996.

3. Τις διατάξεις τρυ Α.Ν. 2344/ 40 όπως αυτός τροποποιήθηκε και την δικαστηριακή νομολογία για τον αιγιαλό,τη γνωμοδότηση του Ν.Σ.Κ. 82/1970 καθώς και το υπ' αριθμό πρωτ.Ν.2823/1138/2.2.1988 ΠΟΛ.45 έγγραφο του Υπουργείου Οικονομικών.

3. Τις παρακάτω αποφάσεις του Νομάρχη Ηρακλείου με τις οποίες έχουν επικυρωθεί οι οριογραμμές αιγιαλού-παραλίας στην παραπάνω περιοχή.

α) Ο.Ε. 2157/Φ61/1.2.1974 (ΦΕΚ 44/ 26.2.1974 τ.Δ΄)

β) 16438/26.5.1971 (ΦΕΚ 141/1971 τ.Δ΄)

4. Την με αριθμ. 1053/20.4.1994 (ΦΕΚ 506/23.5.1994 τ.Δ΄) απόφαση Νομάρχη Ηρακλείου με την οποία καθορίστηκαν οι οριογραμμές αιγιαλού - παραλίας ανατολικά της υπό καθορισμό - Επανακαθορισμό περιοχή.

5. Τη διανομή 1939-1945 του Υπουργείου Γεωργίας και τα διαγράμματα που τη συνοδεύουν.

6. Τα συμβόλαια που προσκόμισαν οι αιτούντες καθώς και τις τεχνικές εκθέσεις του τοπογράφου μηχανικού Αλιφιεράκη Κων/νου και του μεταλλειολόγου μηχανικού-γεωλόγου Ζερβαντωνάκη Κώστα.

7. Την αυτοψία που πραγματοποιήσαμε και την προσωπικη αντίληψη που σχηματίσαμε για το πλάτος της βρεχομένης ζώνης της ξηράς σε σχέση και με τα παραπάνω στοιχεία και τις εξής παρατηρήσεις:

α) Η ακτογραμμή που φαίνεται στα διαγράμματα της διανομής 1939 -1945 σε σχέση με αυτή του 1973 που αποτυπώνεται στο διάγραμμα που συνοδεύει την απόφαση του 4α του σκεπτικού (καθορισμός αιγιαλού για πρώτη φορά), έχει μετατόπιση προς την ξηρά της τάξης των 70 - 80 μ. περίπου ενώ η σημερινή ακτογραμμή σε σχέση με αυτή του 1939 παρουσιάζει μικρότερη μετατόπιση προς την ξηρά, γεγονός που αποδεικνύει ότι κατά το διάστημα 1939-1993 παρουσιάζονται παλινδρομήσεις της ακτής καθόλο το μήκος της υπό επανακαθορισμό περιοχής.

β) Το γεγονός ότι η περιοχή ήταν και είναι αμμώδης και καθόλο το διάστημα 1939-1980 αφαιρέθηκαν ανυπολόγιστες ποσότητες άμμου (κατασκευή λιμανιού- έξαρση οικοδομικής δραστηριότητας στο Ηράκλειο) ενώ μεταγενέστερα (μετά το 1980) με την τουριστική ανάπτυξη της περιοχής περιορίζονται σταδιακά και παύουν οι αμμοληψίες, συνηγορεί στο φαινόμενο της παλινδρόμησης της ακτής.

ΑΠΟΦΑΙΝΕΤΑΙ ΟΜΟΦΩΝΑ

1. Καθορίζει επί του παραπάνω τοπογραφικού:

α. Την οριογραμμή αιγιαλού με ερυθρά συνεχή πολυγωνική γραμμή από την κορυφή 1 μέχρι την κορυφή 1Α.

β. Την οριογραμμή παραλίας με συνεχή κίτρινη πολυγωνική γραμμή από την κορυφή 1΄-1΄Α-2 μέχρι την κορυφή 8΄. Ο καθορισμός της ζώνης παραλίας κρίνεται απαραίτητος γιατί δεν εξυπηρετούνται οι σκοποί της παραγ. 1 του άρθρου 7 του Ν.Δ. 2344/1940.

γ. Την οριογραμμή παλαιού αιγιαλού με μπλε συνεχή πολυγωνική γραμμή από τις κορυφές 1-1΄΄- μέχρι τις κορυφές 10΄΄-8.

2. Επανακαθορίζει επί του παραπάνω τοπογραφικού:

Την οριογραμμή αιγιαλού με ερυθρά συνεχή πολυγωνική γραμμή από την κορυφή 1Α μέχρι την κορυφή 8.

Οι κορυφές των οριογραμμών αιγιαλού-παραλίας και παλαιού αιγιαλού εξασφαλίζονται με ορθογώνιες συν/νες κρατικού δικτύου (προβολή ΗΑΤΤ).

Η ΕΠΙΤΡΟΠΗ

Η ΠΡΟΕΔΡΟΣ	ΤΑ ΜΕΛΗ
ΖΑΧΑΡΑΚΗ ΕΛΕΝΗ	ΤΣΑΓΚΑΡΑΚΗΣ ΝΙΚΟΛΑΟΣ
	ΦΡΟΝΙΜΑΚΗΣ ΕΜΜΑΝΟΥΗΛ

Η ΟΡΙΟΓΡΑΜΜΗ ΑΙΓΙΑΛΟΥ ΕΚΑΘΟΡΙΣΘΗ ΜΕ ΤΗΝ 16438/
26-5-71 ΑΠΟΦΑΣΗ ΝΟΜΑΡΧΗ ΦΕΚ 141/1971 ΤΔ'

ΦΑΡΟΣ

ΛΙΝΤΟ

2/Π

1/Π

1/ΕΛ

119.59

117.65

22.57

10.94

54.03

82.01

55.28

46.50

ΑΙΓΙΑΛΟΣ

ΠΙΣΙΝΑ

LINTO BEACH A.E.

ΠΑΛΑΙΟΣ ΔΡΟΜΟΣ

ΕΘΝΙΚΟ ΣΤΑΔΙΟ

Εθνικό Τυπογραφείο
Για τεχνικούς λόγους στο σχεδιάγραμμα
έγινε σμίκρυνση κατά ποσοστό 34 %

ΠΑΛΑΙΑ ΑΚΤΟΓΡΑΜΜΗ

ΠΑΛΑΙΑ ΑΚΤΟΓΡΑΜΜΗ

ΝΕΑ ΑΚΤΟΓΡΑΜΜΗ

ΓΡΑΜΜΗ ΔΙΑΝΟΜΗΣ ΥΠ.

6 53,25 5 38,11 4 74,76 3

6' 54,15 5' 37,39 4' 73,51 3'

7'' 31,38 6'' 30,41 5'' 57,20 4'' 56,60 3''

1/ΕΛ 1/Π 1/ΕΛ 1/Π 1/Π 1/ΕΛ

ΚΑΛΑΙΤΖΑΚΗΣ ΚΩΝ/ΝΟΣ

Τ . Ε . Ξ .

R1

ΕΡΕΙΠΙΟ ΕΡΕΙΠΙΟ




Το παρον τοπογραφικο διαγραμμα συνοδευ... το αρθρο 100 του ΠΔ284/88 συσταθεισης ε... αιγιαλου. Οι οριογραμμες αιγιαλου–παραλιας κα... α)1–1Α–2 μεχρι 8. β)1–1Α μεχρι 8' και γ)1–1... –παλαιου αιγιαλου εξασφαλιζονται με ορθογωνιε... τον παραπλευρως πινακα.


Η ΕΠΙΤΡΟΠΗ

Η προεδρος
Ζαχαρακη Ελενη



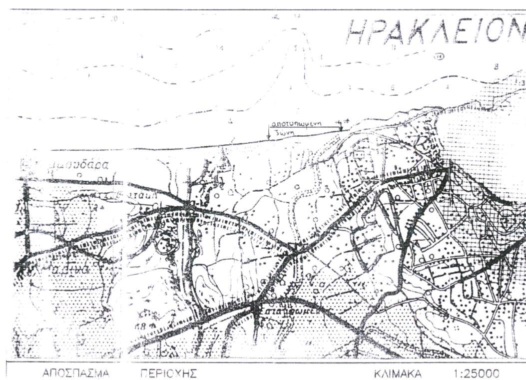

ΣΗΜΕΙΟ	Χ	Ψ
1	13117.200	9707.1
1Α	13056.900	9697.2
2	13033.114	9696.2
3	12923.697	9686.4
4	12850.000	9699.0
5	12813.488	9688.0
6	12760.260	9689.6
7	12641.401	9676.4
8	12590.783	9657.5
1''	13053.285	9679.6
3''	12923.095	9676.3
5''	12809.380	9672.0
7''	12751.538	9674.2
9''	12718.703	9669.8

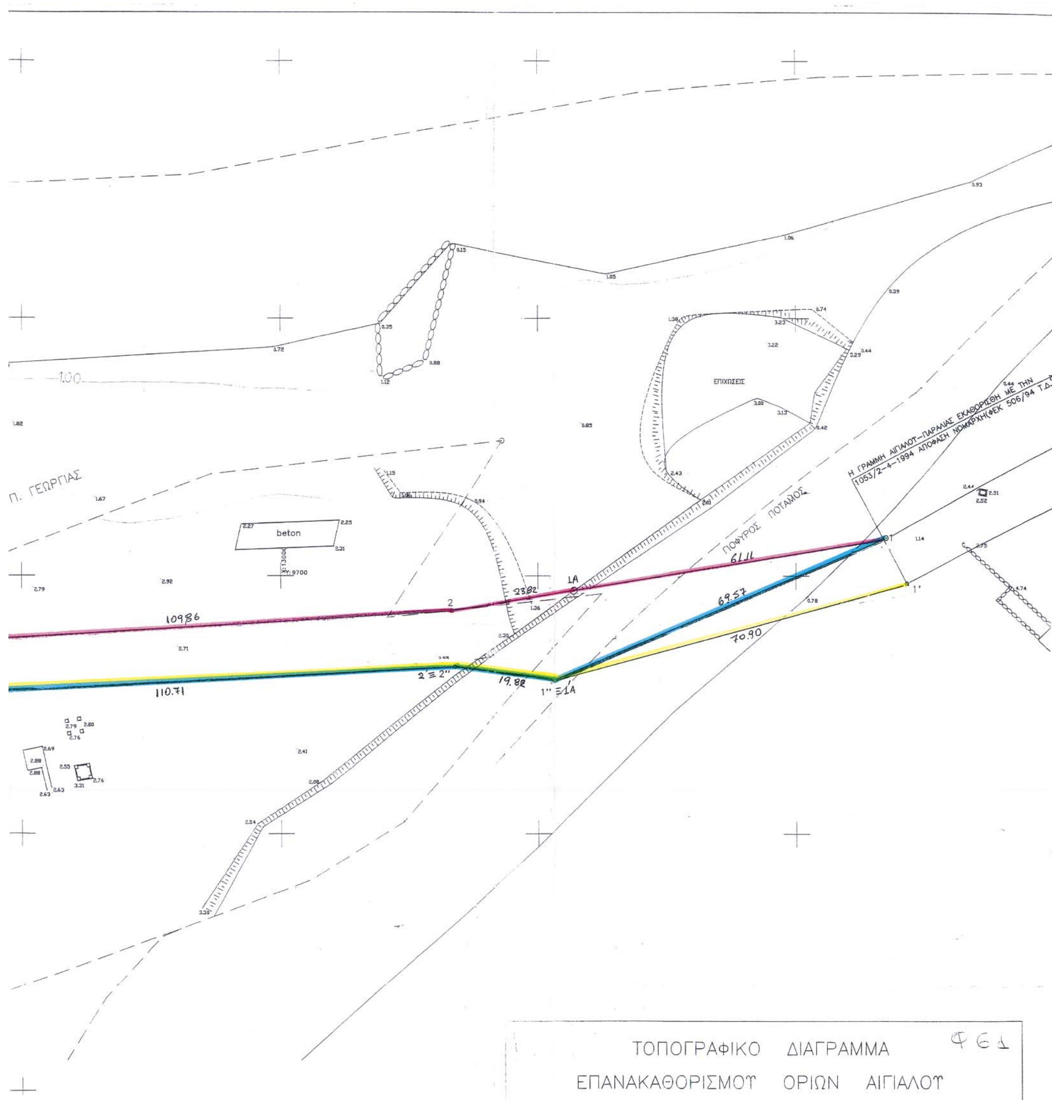

ΤΟΠΟΓΡΑΦΙΚΟ ΔΙΑΓΡΑΜΜΑ
ΕΠΑΝΑΚΑΘΟΡΙΣΜΟΥ ΟΡΙΩΝ ΑΙΓΙΑΛΟΥ

Φ 61

ΠΕΡΙΟΧΗ . . . . ΛΙΝΤΟ–ΣΤΟΜΙΟ

ΕΝΔΙΑΦΕΡΟΜΕΝΟΣ . . . . ΠΑΠΑΔΟΓΙΩΡΓΑΚΗΣ ΑΝΤΩΝΙΟΣ
ΠΑΝΤΕΡΗΣ ΣΤΑΥΡΟΣ

ΔΗΜΟΣ . . . . ΗΡΑΚΛΕΙΟΥ

ΕΠΑΡΧΙΑ . . . . ΤΕΜΕΝΟΥΣ

ΑΡΜΟΔΙΑ ΥΠΗΡΕΣΙΑ . . . . ΚΤΗΜΑΤΙΚΗ ΗΡΑΚΛΕΙΟΥ

ΚΛΙΜΑΚΑ 1:500 – ΙΣΟΔΙΑΣΤΑΣΗ 1.0 μ

ΥΨΟΜΕΤΡΙΚΗ ΑΦΕΤΗΡΙΑ . . . ΚΡΑΤΙΚΟ ΧΩΡΟΣΤΑΘΜΙΚΟ ΔΙΚΤΥΟ

ΠΡΟΒΟΛΗ ΗΑΤΤ–Φ.Χ.1:50000 ΗΡΑΚΛΕΙΟ, Φο=35.15, λο=+1.15

ΧΡΟΝΟΛΟΓΙΑ ΣΥΝΤΑΞΗΣ . . . . ΝΟΕΜΒΡΙΟΣ 1993

ΣΥΝΤΑΞΑΣ : ΑΛΙΦΙΕΡΑΚΗΣ ΚΩΣΤΑΣ
ΑΓΡ. ΤΟΠΟΓΡΑΦΟΣ ΜΗΧΑΝΙΚΟΣ

ΚΩΣΤΑΣ Ρ. ΑΛΙΦΙΕΡΑΚΗΣ
ΑΡΧ. ΜΑΚ... 30 - ΗΡΑΚΛΕΙΟ ΤΗΛ. 280934
Α. Φ. Μ. 29305614

ΕΛΕΓΧΟΣ :
12-3-96

ΝΙΚΟΛΑΟΣ ΤΣΑΓΚΑΡΑΚΗΣ
ΑΓΡΟΝ. ΤΟΠΟΓΡΑΦΟΣ ΜΗΧ. Ε.Μ.Π.
ΜΗΧ/ΚΟΣ ΤΥΔΚ με βαθμό Β'

ΘΕΩΡΗΣΗ :
ΕΘΕΩΡΗΘΗ
12-3-96

ΥΠΟΜΝΗΜΑ

Οριογραμμη Αιγιαλου
Οριογραμμη παραλιας
Οριογραμμη Παλαιου Αιγιαλου

...σευει την απο 5η Φεβρουαριου 1997 εκθεση της κατα
επιτροπης καθορισμου των οριων αιγιαλου–παραλιας & παλαιου
και παλαιου αιγιαλου οριζονται απο τις κορυφες:
...–1' –2' –... μεχρι 10'' –8' αντιστοιχα. Οι κορυφες αιγιαλου
...ωνιες συν/νες κρατικου δικτυου (προβολη ΗΑΤΤ) συμφωνα με

Τα μελη
1.Τσαγκαρακης Νικολαος

2.Φρονιμακης Εμμανουηλ

Ψ		Χ	Ψ
..7.100	1'	13121.600	9690.600
..7.200	1'Α	13053.285	9671.627
..6.264	2'	13033.095	9682.282
..6.433	3'	12923.095	9676.376
..9.000	4'	12850.627	9688.749
..8.060	5'	12814.807	9678.015
..9.660	6'	12760.665	9679.643
..6.427	7'	12643.738	9666.626
..7.540	8'	12591.948	9647.301
..9.627	2''	13033.646	9682.282
..6.376	4''	12866.524	9674.640
..2.027	6''	12779.385	9659.750
..4.220	8''	12728.977	9673.631
..9.857	10''	12672.388	9665.720

Αριθ. 2194/03 (2)

Αλλαγή χρήσης γης δημόσιας έκτασης 35,020 στρεμμάτων αγροκτήματος Κωπαΐδας ΣΑΑΚ Αλιάρτου (τεμ. αρ. 584 και 585) Ν. Βοιωτίας για την εγκατάσταση των τσιγγάνων της περιοχής.

Ο ΝΟΜΑΡΧΗΣ ΒΟΙΩΤΙΑΣ

Έχοντας υπόψη:

1. Το Π.Δ. 30/1996 (ΦΕΚ 21Α/2.2.1996) «περί Κώδικα Νομαρχιακής Αυτοδιοίκησης», όπως τροποποιήθηκε μεταγενέστερα.
2. Τις διατάξεις του Ν. 1512/1985 (ΦΕΚ 4/Α/85) «περί τροποποιήσεως και συμπληρώσεως πολ/κών διατάξεων κλπ.» και ειδικότερα το άρθρο 3.
3. Την υπ' αρ. 10095/28/2.8.2002 εγκύκλιο (Εγκ.-28/2002) του Υ.ΠΕ.ΧΩ.Δ.Ε. «περί αρμοδιότητας προσδιορισμού χρήσης εκτάσεων του Δημοσίου».
4. Τον Οργανισμό Εσωτερικής Οργάνωσης και Λειτουργίας της Ν.Α. Βοιωτίας (ΦΕΚ 90/Β/2.2.2000).

Βλέποντας και:

1. Το υπ' αρ. 5197/24.2.2004 έγγραφο του Υπ. Γεωργίας/Δ/νση Πολ. Γης.
2. Την υπ' αρ. 15814/2003 γνωμοδότηση της Δ/νσης Γεωργίας Ν.Α. Βοιωτίας, αποφασίζουμε:

Την αλλαγή χρήσης δημόσιας έκτασης 35,020 στρεμμάτων του αγροκτήματος Κωπαΐδας ΣΑΑΚ Αλιάρτου (τεμ. αρ. 584 και 585), από αγροτεμάχια του Φυτωρίου Αμερικανικών Αμπέλων (Αμπελουργ. Φυτωρ. Κωπαΐδας), σε έκταση για την εγκατάσταση των τσιγγάνων της περιοχής.

Από τις διατάξεις αυτής της απόφασης δεν προκαλείται δαπάνη σε βάρος του κρατικού προϋπολογισμού.


Η απόφαση αυτή να δημοσιευθεί στην Εφημερίδα της Κυβερνήσεως.

Λιβαδειά, 16 Ιουνίου 2004

Ο Νομάρχης

ΚΛΕΑΡΧΟΣ ΠΕΡΓΑΝΤΑΣ

ΚΩΠΑΪΣ

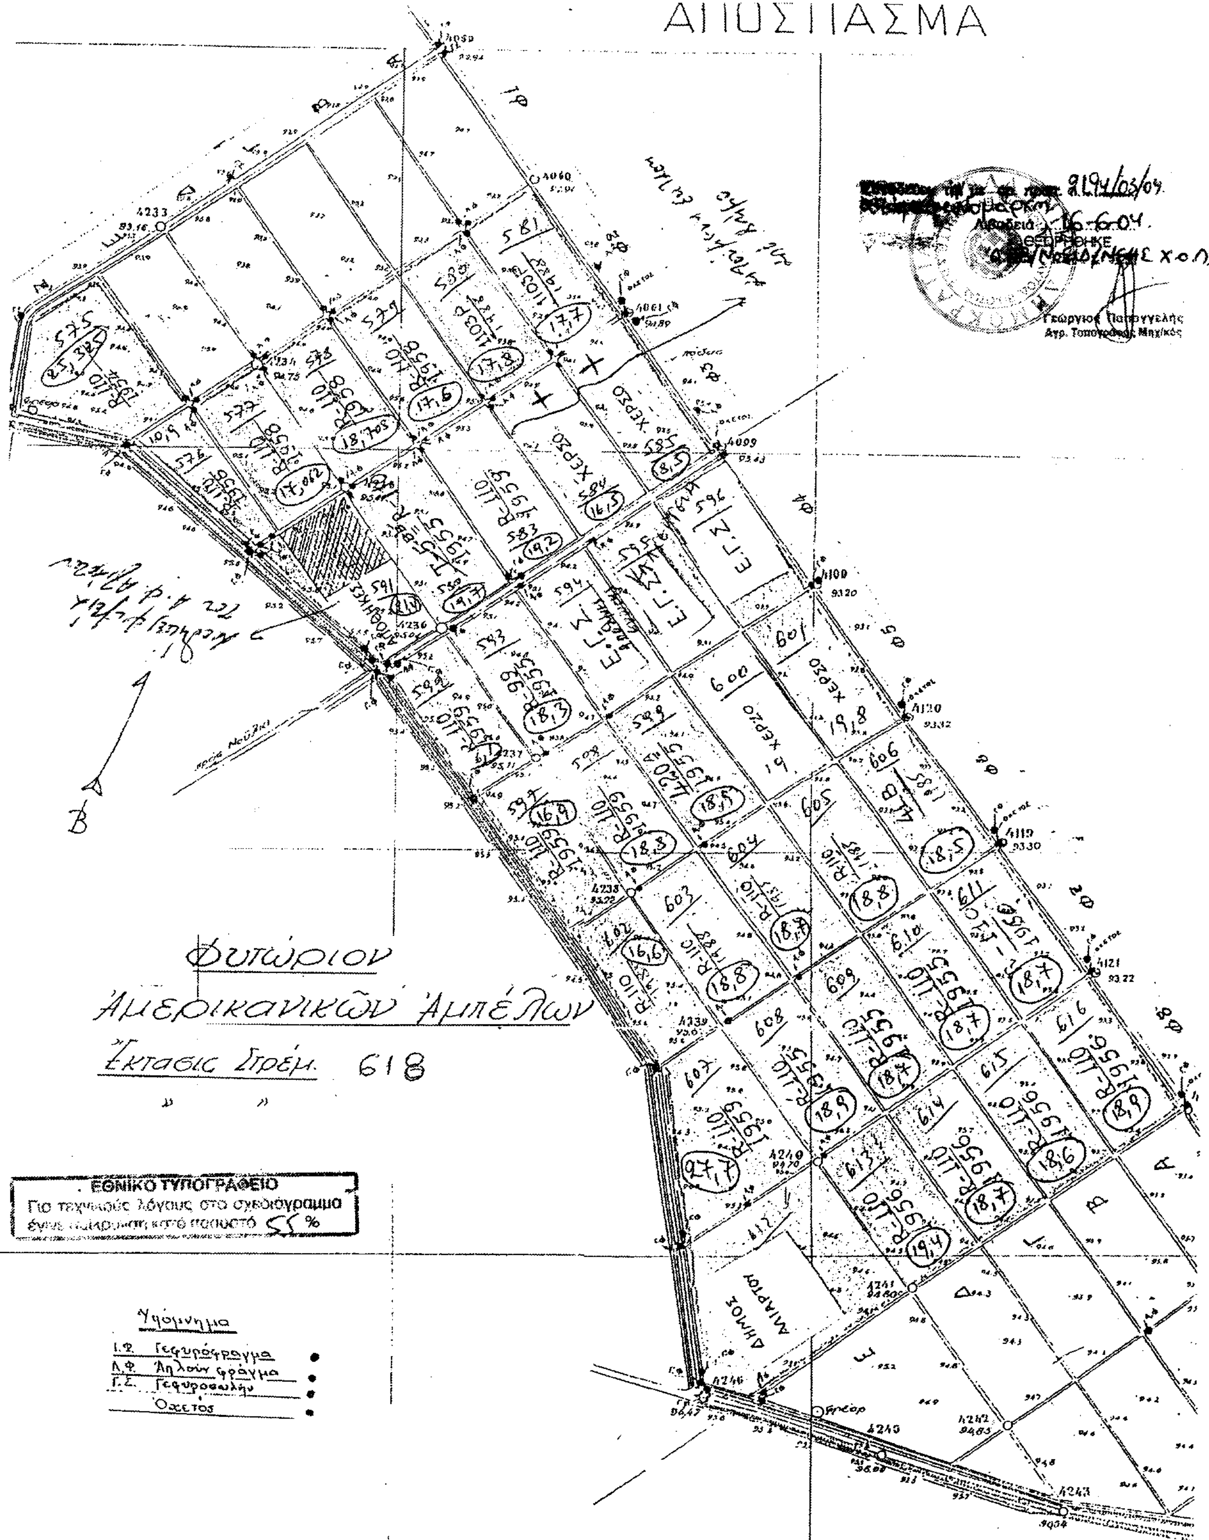
ΑΠΟΣΠΑΣΜΑ
Φυτώριον
Αμερικανικών Αμπέλων
Έκτασις Στρέμ. 618
ΕΘΝΙΚΟ ΤΥΠΟΓΡΑΦΕΙΟ
Υπόμνημα
Ι.Φ. Γεφυρόφραγμα
Γ.Σ. Γεφυροσωλήν
Οχετος
Γεώργιος Παπαγγελής
Αγρ. Τοπογράφος Μηχ/κός
ΧΕΡΣΟ
ΔΗΜΟΣ ΑΛΙΑΡΤΟΥ